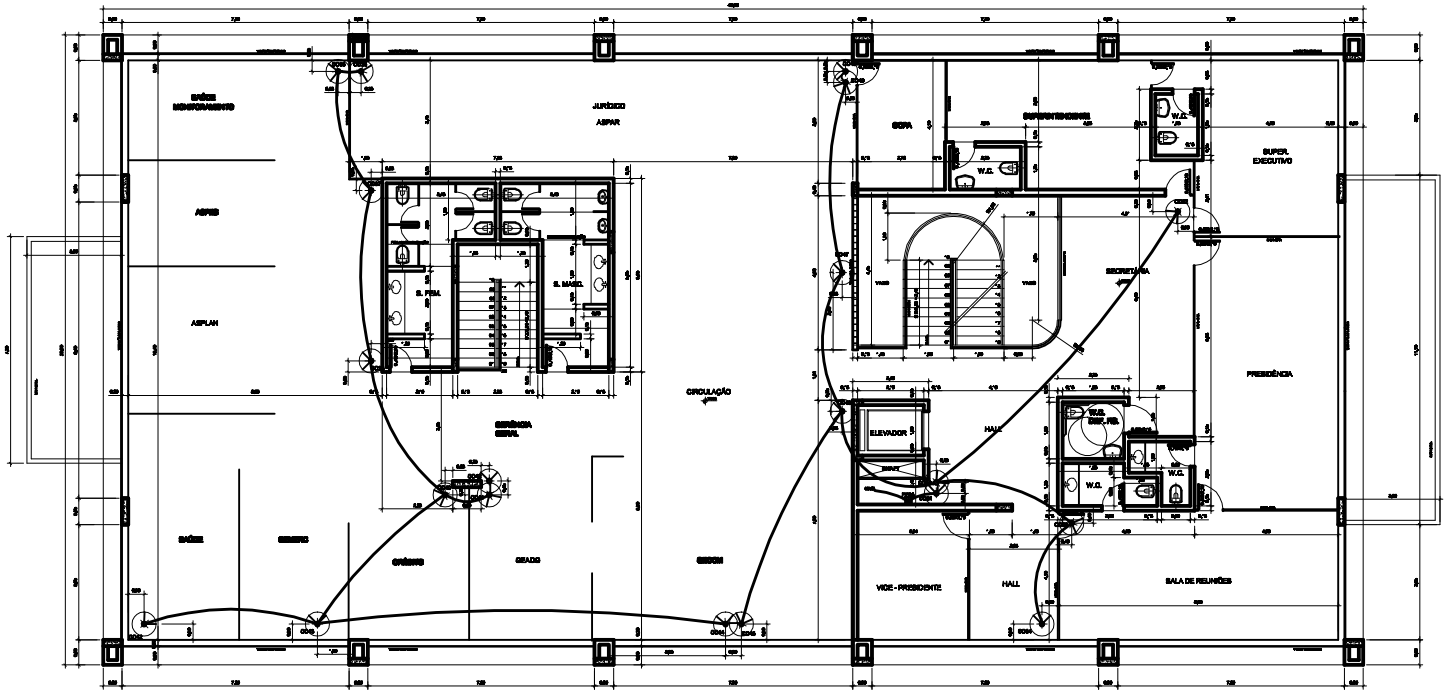

PLANTA BAIXA PAVTO SUPERIOR